



**Legende Bestand**

-  Änderungsbereich
-  Gewerbeflächen
-  Flächen für Maßnahmen zum Schutz, zur Pflege und Entwicklung von Natur und Landschaft

Im Übrigen gelten die Planzeichen der Legende der Gesamtfortschreibung des Flächennutzungsplanes der VG Speicher 2015

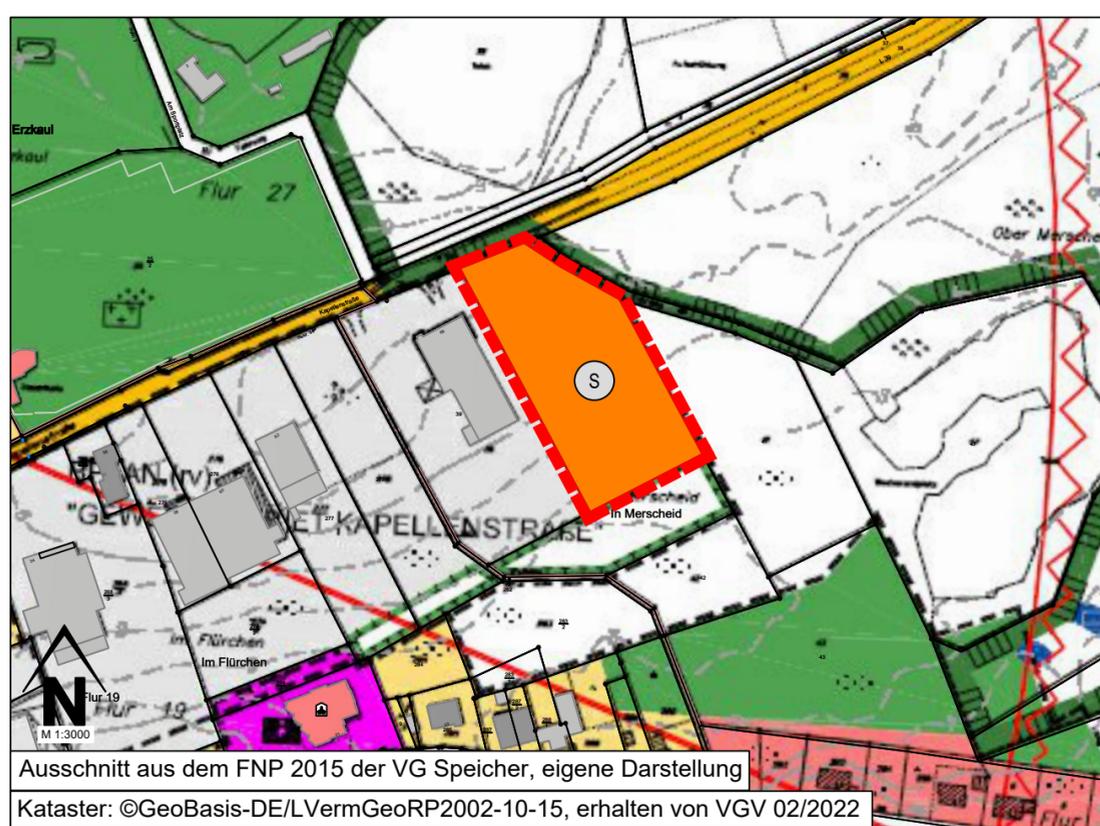

**Legende Änderung**

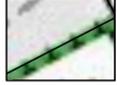-  Änderungsbereich
-  Sonderbauflächen
-  Gewerbeflächen
-  Flächen für Maßnahmen zum Schutz, zur Pflege und Entwicklung von Natur und Landschaft

Der Verbandsgemeinderat hat am \_\_\_\_ gemäß § 2 Absatz 1 BauGB die Durchführung der 8. Teilfortschreibung des Flächennutzungsplanes beschlossen.  
 Am \_\_\_\_ wurde dieser Flächennutzungsplanvorentwurf gebilligt.  
 Die frühzeitige Öffentlichkeitsbeteiligung gemäß § 3 Abs. 1 BauGB hat in der Zeit vom \_\_\_\_ bis zum \_\_\_\_ stattgefunden.  
 Die Behörden sowie die Nachbargemeinden sind gemäß § 4 Abs. 1 BauGB mit Schreiben vom \_\_\_\_ frühzeitig benachrichtigt und zur Abgabe einer Stellungnahme bis zum \_\_\_\_ aufgefordert worden.

Verbandsgemeinde Speicher  
 Speicher, den \_\_\_\_

(Bürgermeister Verbandsgemeinde) ( )

Die erforderliche Änderung des Flächennutzungsplans wurde seitens des Verbandsgemeinderats nach Vorliegen der Landesplanerischen Stellungnahme vom \_\_\_\_ in seiner Sitzung am \_\_\_\_ gebilligt und die Auslegung nach § 3 Abs. 2 BauGB beschlossen.  
 Die öffentliche Auslegung wurde in der Zeit \_\_\_\_ bis einschließlich \_\_\_\_ durchgeführt.  
 Die betroffenen Behörden und sonstigen Träger öffentliche Belange wurden gemäß § 4 Abs. 2 BauGB i.V.m. 4a Abs. 2 BauGB parallel mit Schreiben vom \_\_\_\_ beteiligt und um die Abgabe einer Stellungnahme bis zum \_\_\_\_ gebeten.

Verbandsgemeinde Speicher  
 Speicher, den \_\_\_\_

(Bürgermeister Verbandsgemeinde) ( )

Der Verbandsgemeinderat hat die 8. Teilfortschreibung des Flächennutzungsplanes am \_\_\_\_ beschlossen.

Verbandsgemeinde Speicher  
 Speicher, den \_\_\_\_

(Bürgermeister Verbandsgemeinde) ( )

Die 8. Teilfortschreibung des Flächennutzungsplanes wird gemäß § 6 BauGB mit Schreiben vom \_\_\_\_, Az.: \_\_\_\_\_

\_\_\_\_\_ genehmigt.

54634 Bitburg, den \_\_\_\_  
 Kreisverwaltung Eifelkreis Bitburg-Prüm  
 Im Auftrag: \_\_\_\_\_

(Amt 06 Kreisverwaltung) ( )

Die ortsübliche Bekanntmachung wird nach Maßgabe des § 6 Absatz 5 BauGB angeordnet.

Verbandsgemeinde Speicher  
 Speicher, den \_\_\_\_

(Bürgermeister Verbandsgemeinde) ( )

Die Genehmigungsverfügung der Kreisverwaltung des Eifelkreises Bitburg-Prüm vom \_\_\_\_ ist am \_\_\_\_ gem. § 6 Absatz 5 BauGB ortsüblich bekanntgemacht worden mit dem Hinweis, dass der Flächennutzungsplan von jedermann eingesehen werden kann.  
 Mit dieser Bekanntmachung wurde die 8. Teilfortschreibung des Flächennutzungsplanes

**WIRKSAM**

Verbandsgemeinde Speicher  
 Speicher, den \_\_\_\_

(Bürgermeister Verbandsgemeinde) ( )

Zu diesem Flächennutzungsplan gehören

die Planzeichnung im Maßstab 1 : 3000 mit Verfahrensleiste und Legende, sowie die Begründung

**Projekt**

Verbandsgemeinde Speicher  
 8. Teilfortschreibung des Flächennutzungsplans für den Bereich "Kapellenstraße" der Stadt Speicher

Vorentwurf

 Ingenieurgesellschaft für Städtebau und Umweltplanung mbH

Hermine-Albers-Straße 3  
 54634 Bitburg

Telefon 06561 / 9449 01  
 Telefax 06561 / 9449 02

E-Mail info@i-s-u.de  
 Internet www.i-s-u.de

-  2021-014
-  vo / au
-  24. Februar 2025
-  1:3000
-  0,297 m x 0,522 m